BUNGALOW 49

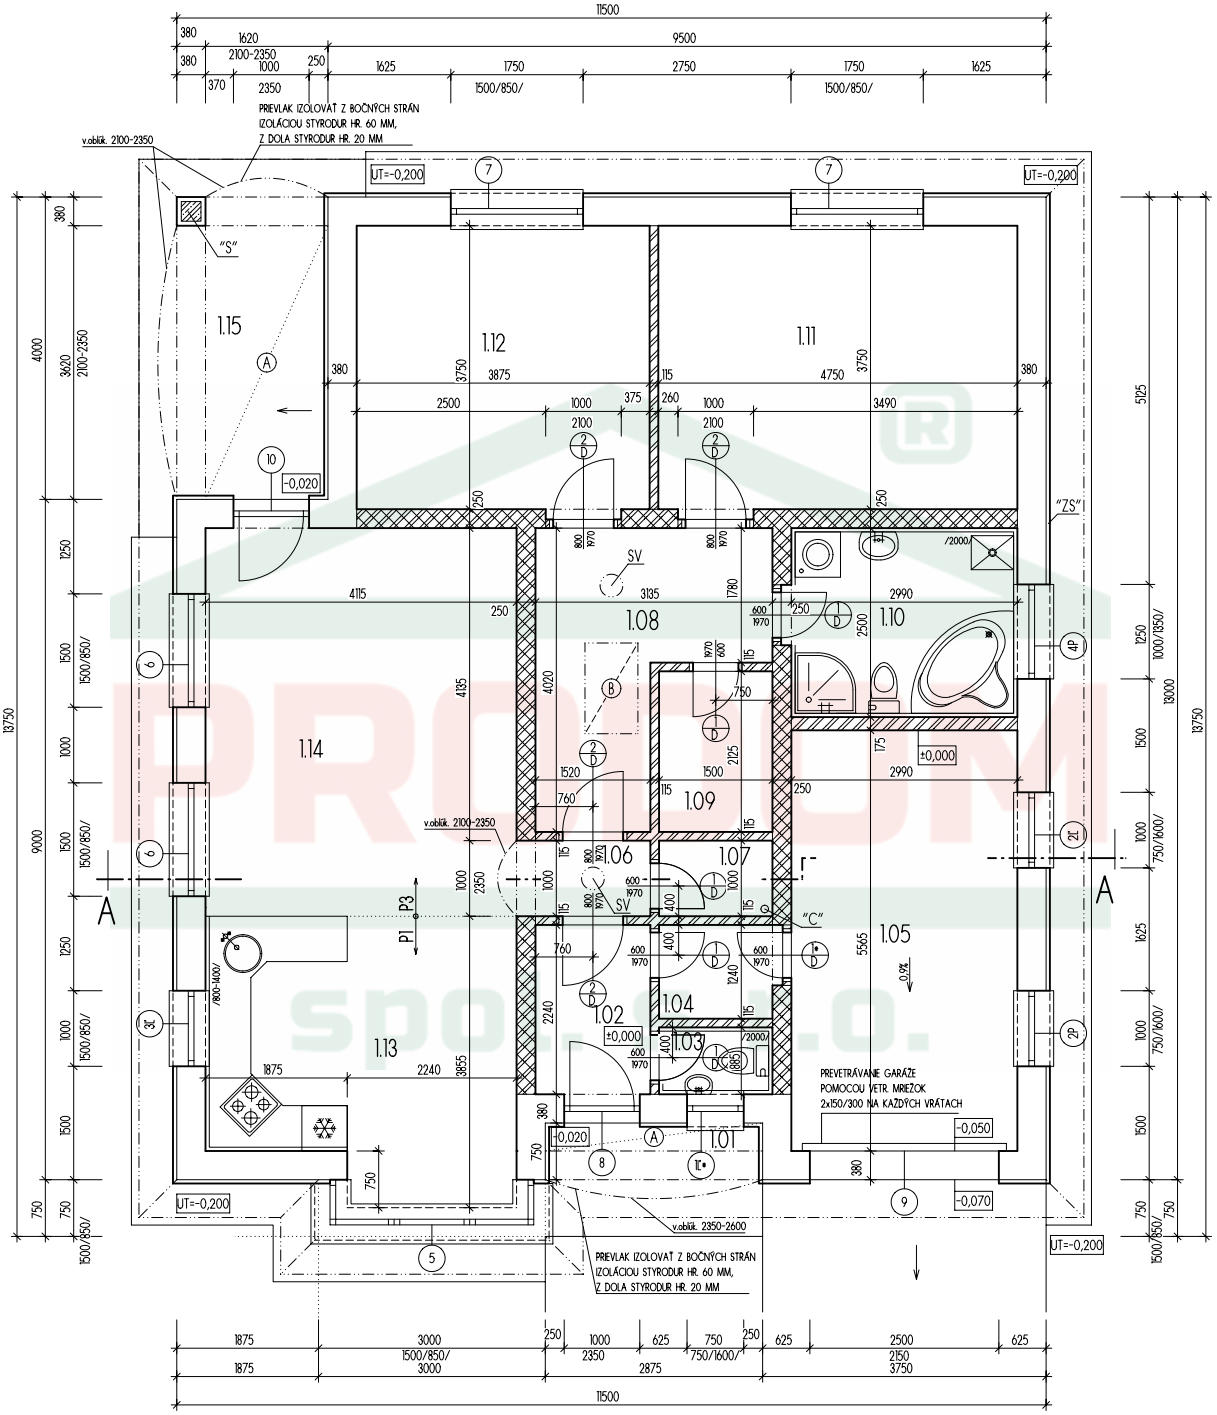
PREVLAK IZOLOVAŤ Z BOČNÝCH STRÁN
IZOLÁCIOU STYRODUR HR. 60 MM,
Z DOLA STYRODUR HR. 20 MM
v.obl.k. 2100-2350
UT=-0,200
"S"
"ZS"
"C"
1.15
1.12
1.11
1.08
1.10
1.14
1.09
1.06
1.07
1.05
1.04
1.02
1.03
1.01
1.13
SV
±0,000
-0,020
-0,050
-0,070
PREVETRÁVANIE GARÁŽE
POMOCOU VETR. MRIEŽOK
2x150/300 NA KAŽDÝCH VRÁTACH
v.obl.k. 2350-2600
PREVLAK IZOLOVAŤ Z BOČNÝCH STRÁN
IZOLÁCIOU STYRODUR HR. 60 MM,
Z DOLA STYRODUR HR. 20 MM
11500
13750
9000
4000